


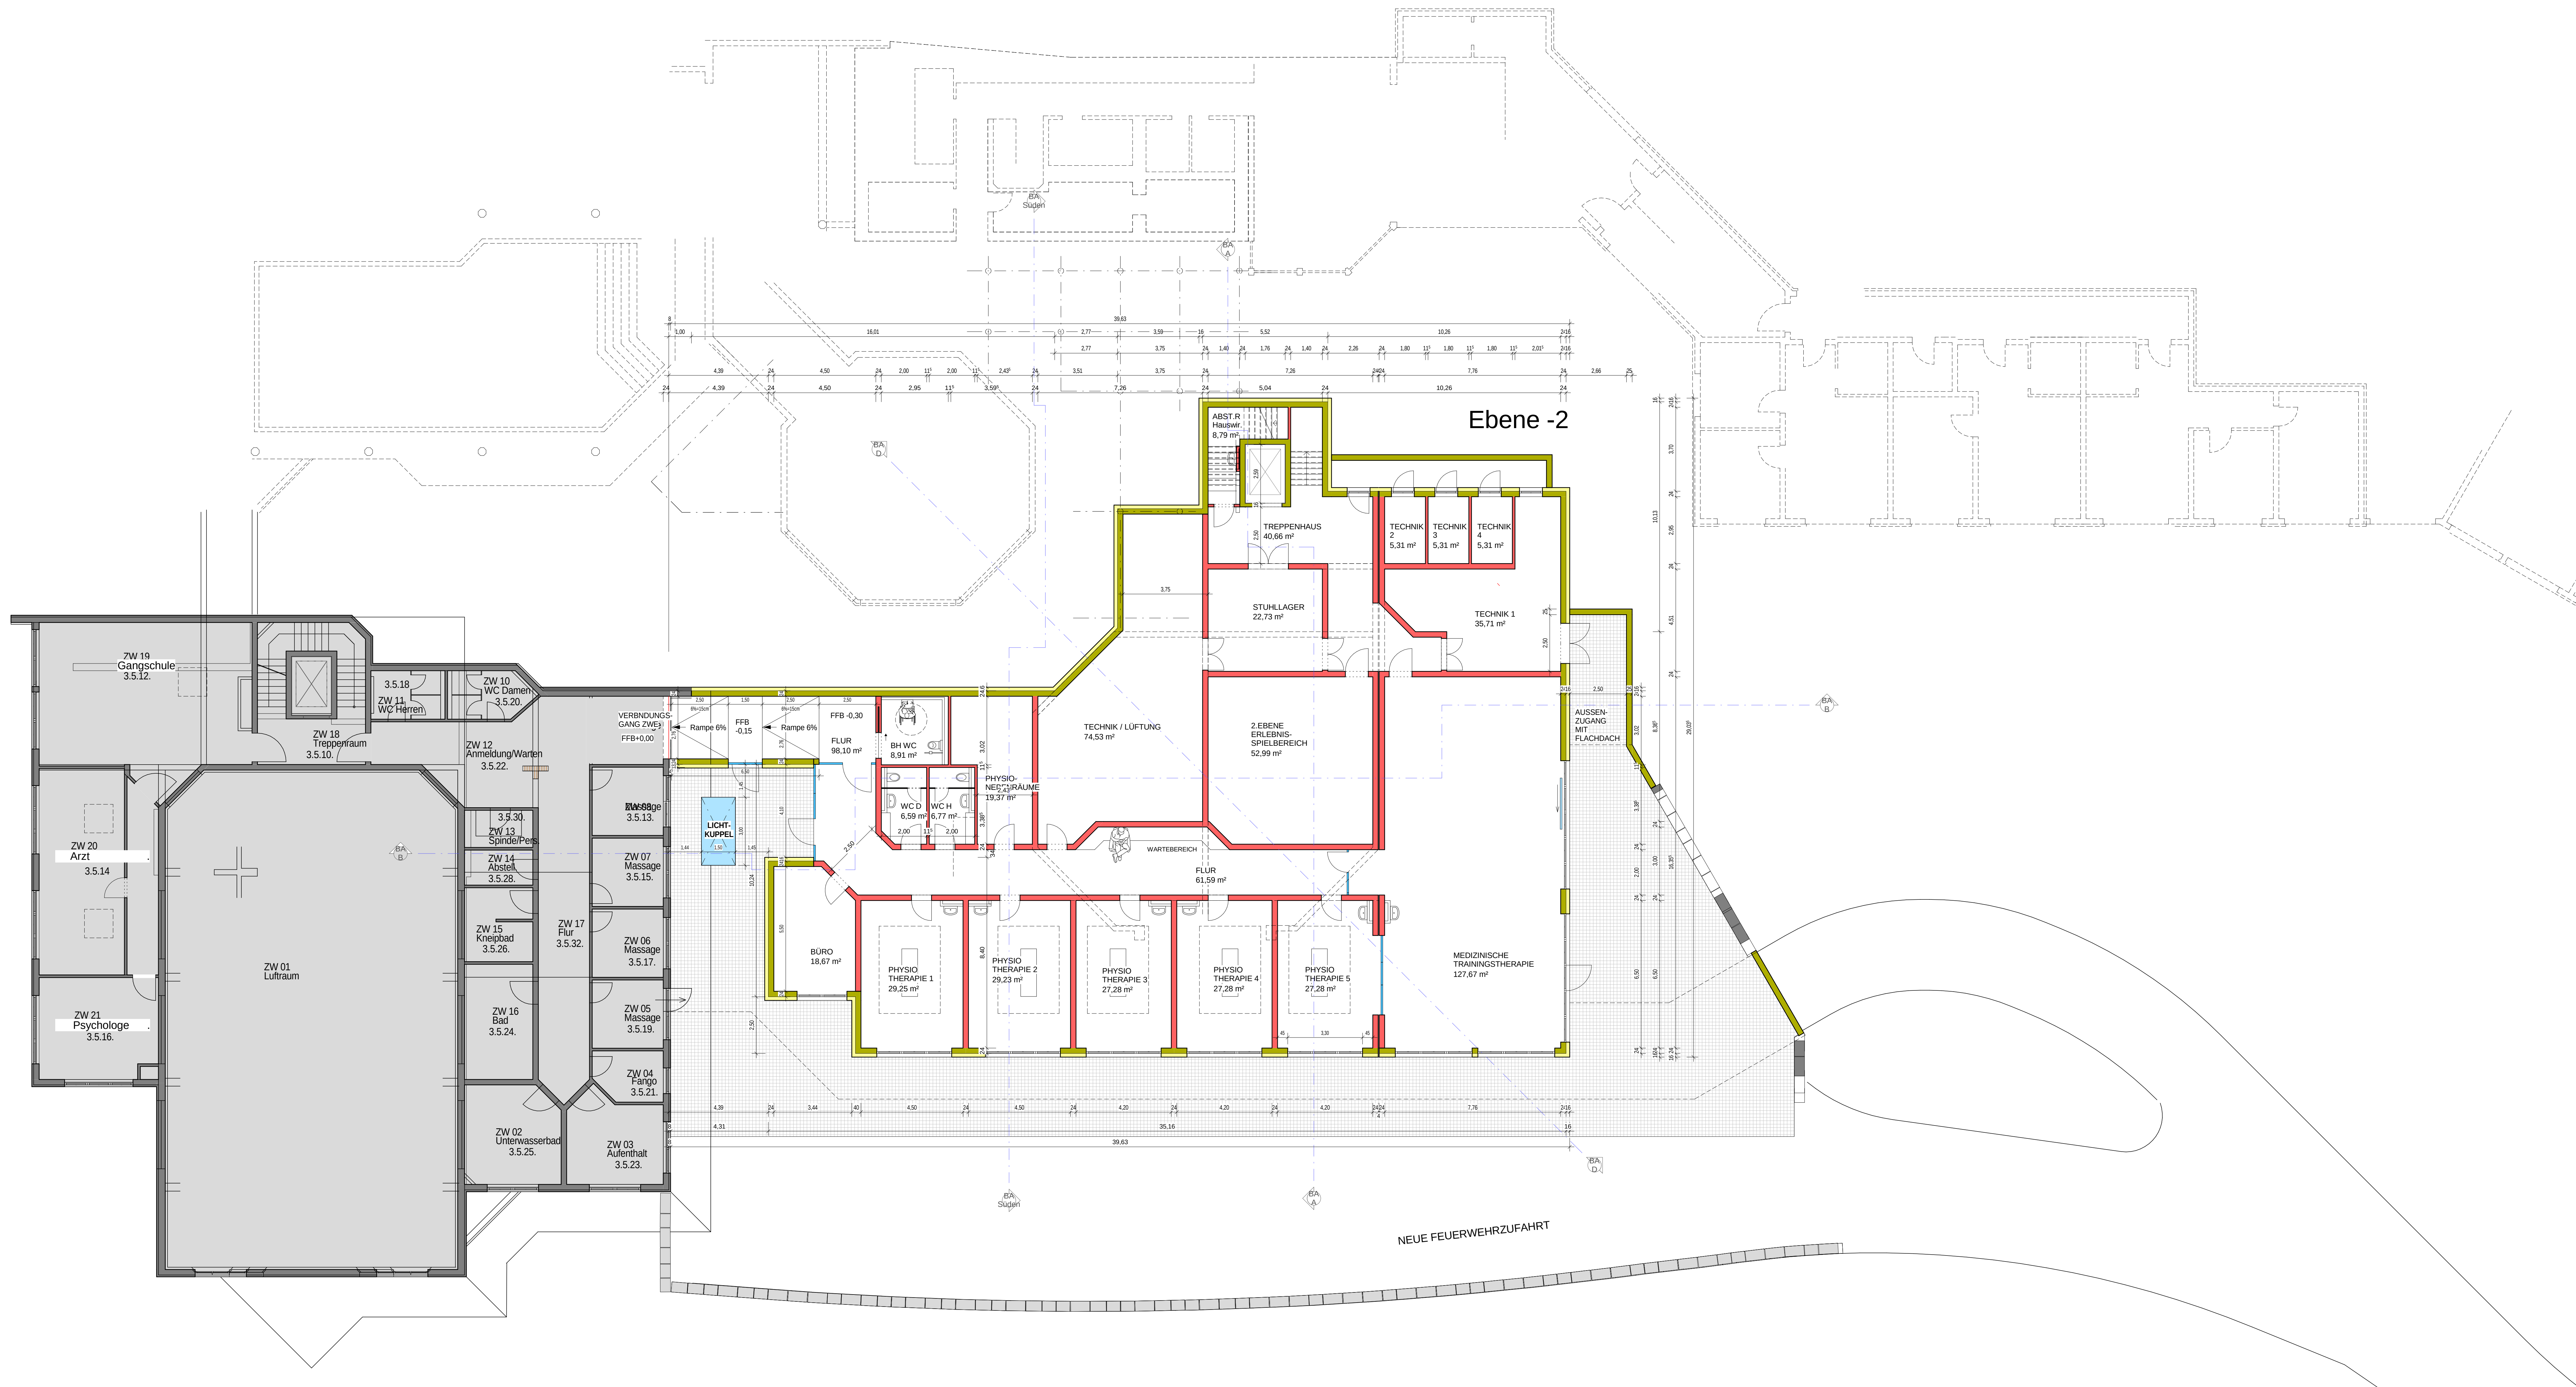

AWO Bezirksverband Baden Hohenzollernstr. 22 78137 Karlsruhe		Architektengemeinschaft: Diet. Ing. (FH) Martin Reber Friedr. Architekt Hermann-Schwer-Str. 5 70508 Tübingen Diet. Ing. (FH) C. Kurer Friedr. Architekt Friedrichstraße 2 78196 Schwanau	
Bauherr	Reha-Klinik Katharinenhöhe	Maßstab	1:100
Projekt	BAUGESUCH	Plan-Nr.	BA 1
Planbezeichnung	EBENE -2	CAD-Nr.	
		Projekt-Nr.	Planphase
		Dat.	08.11.2021
Planungsbedeutung		Datum	08.11.2021