
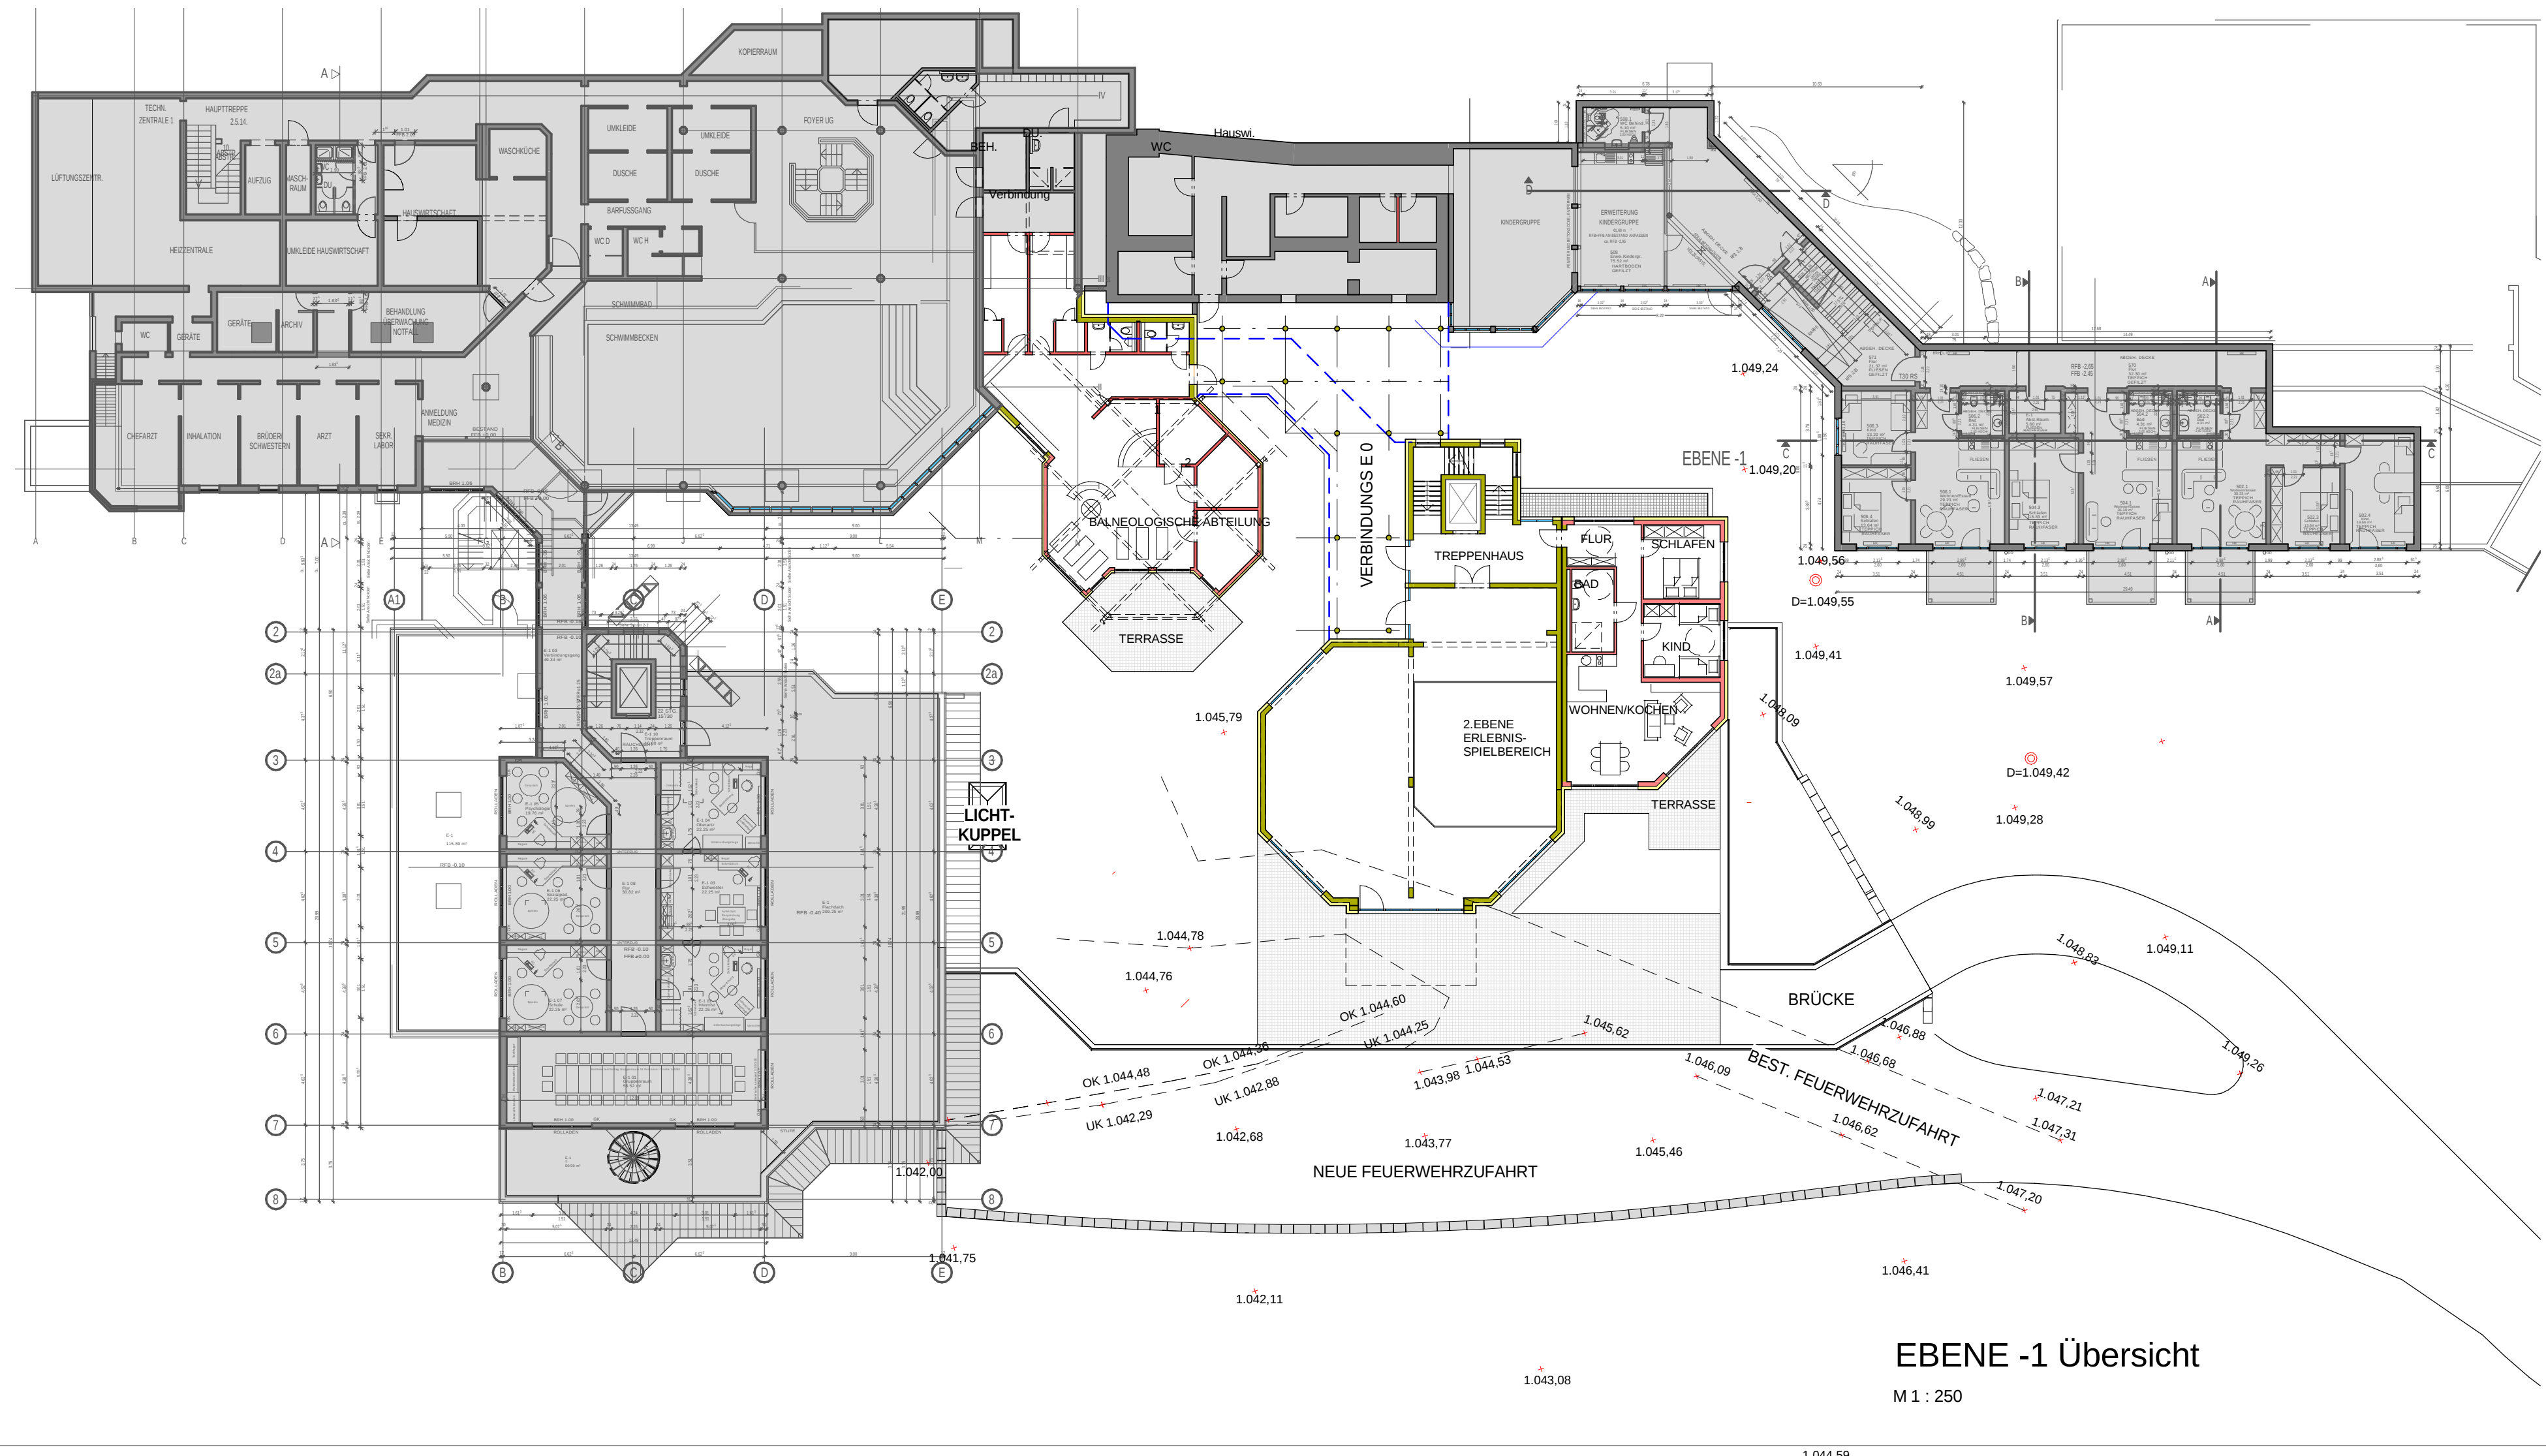


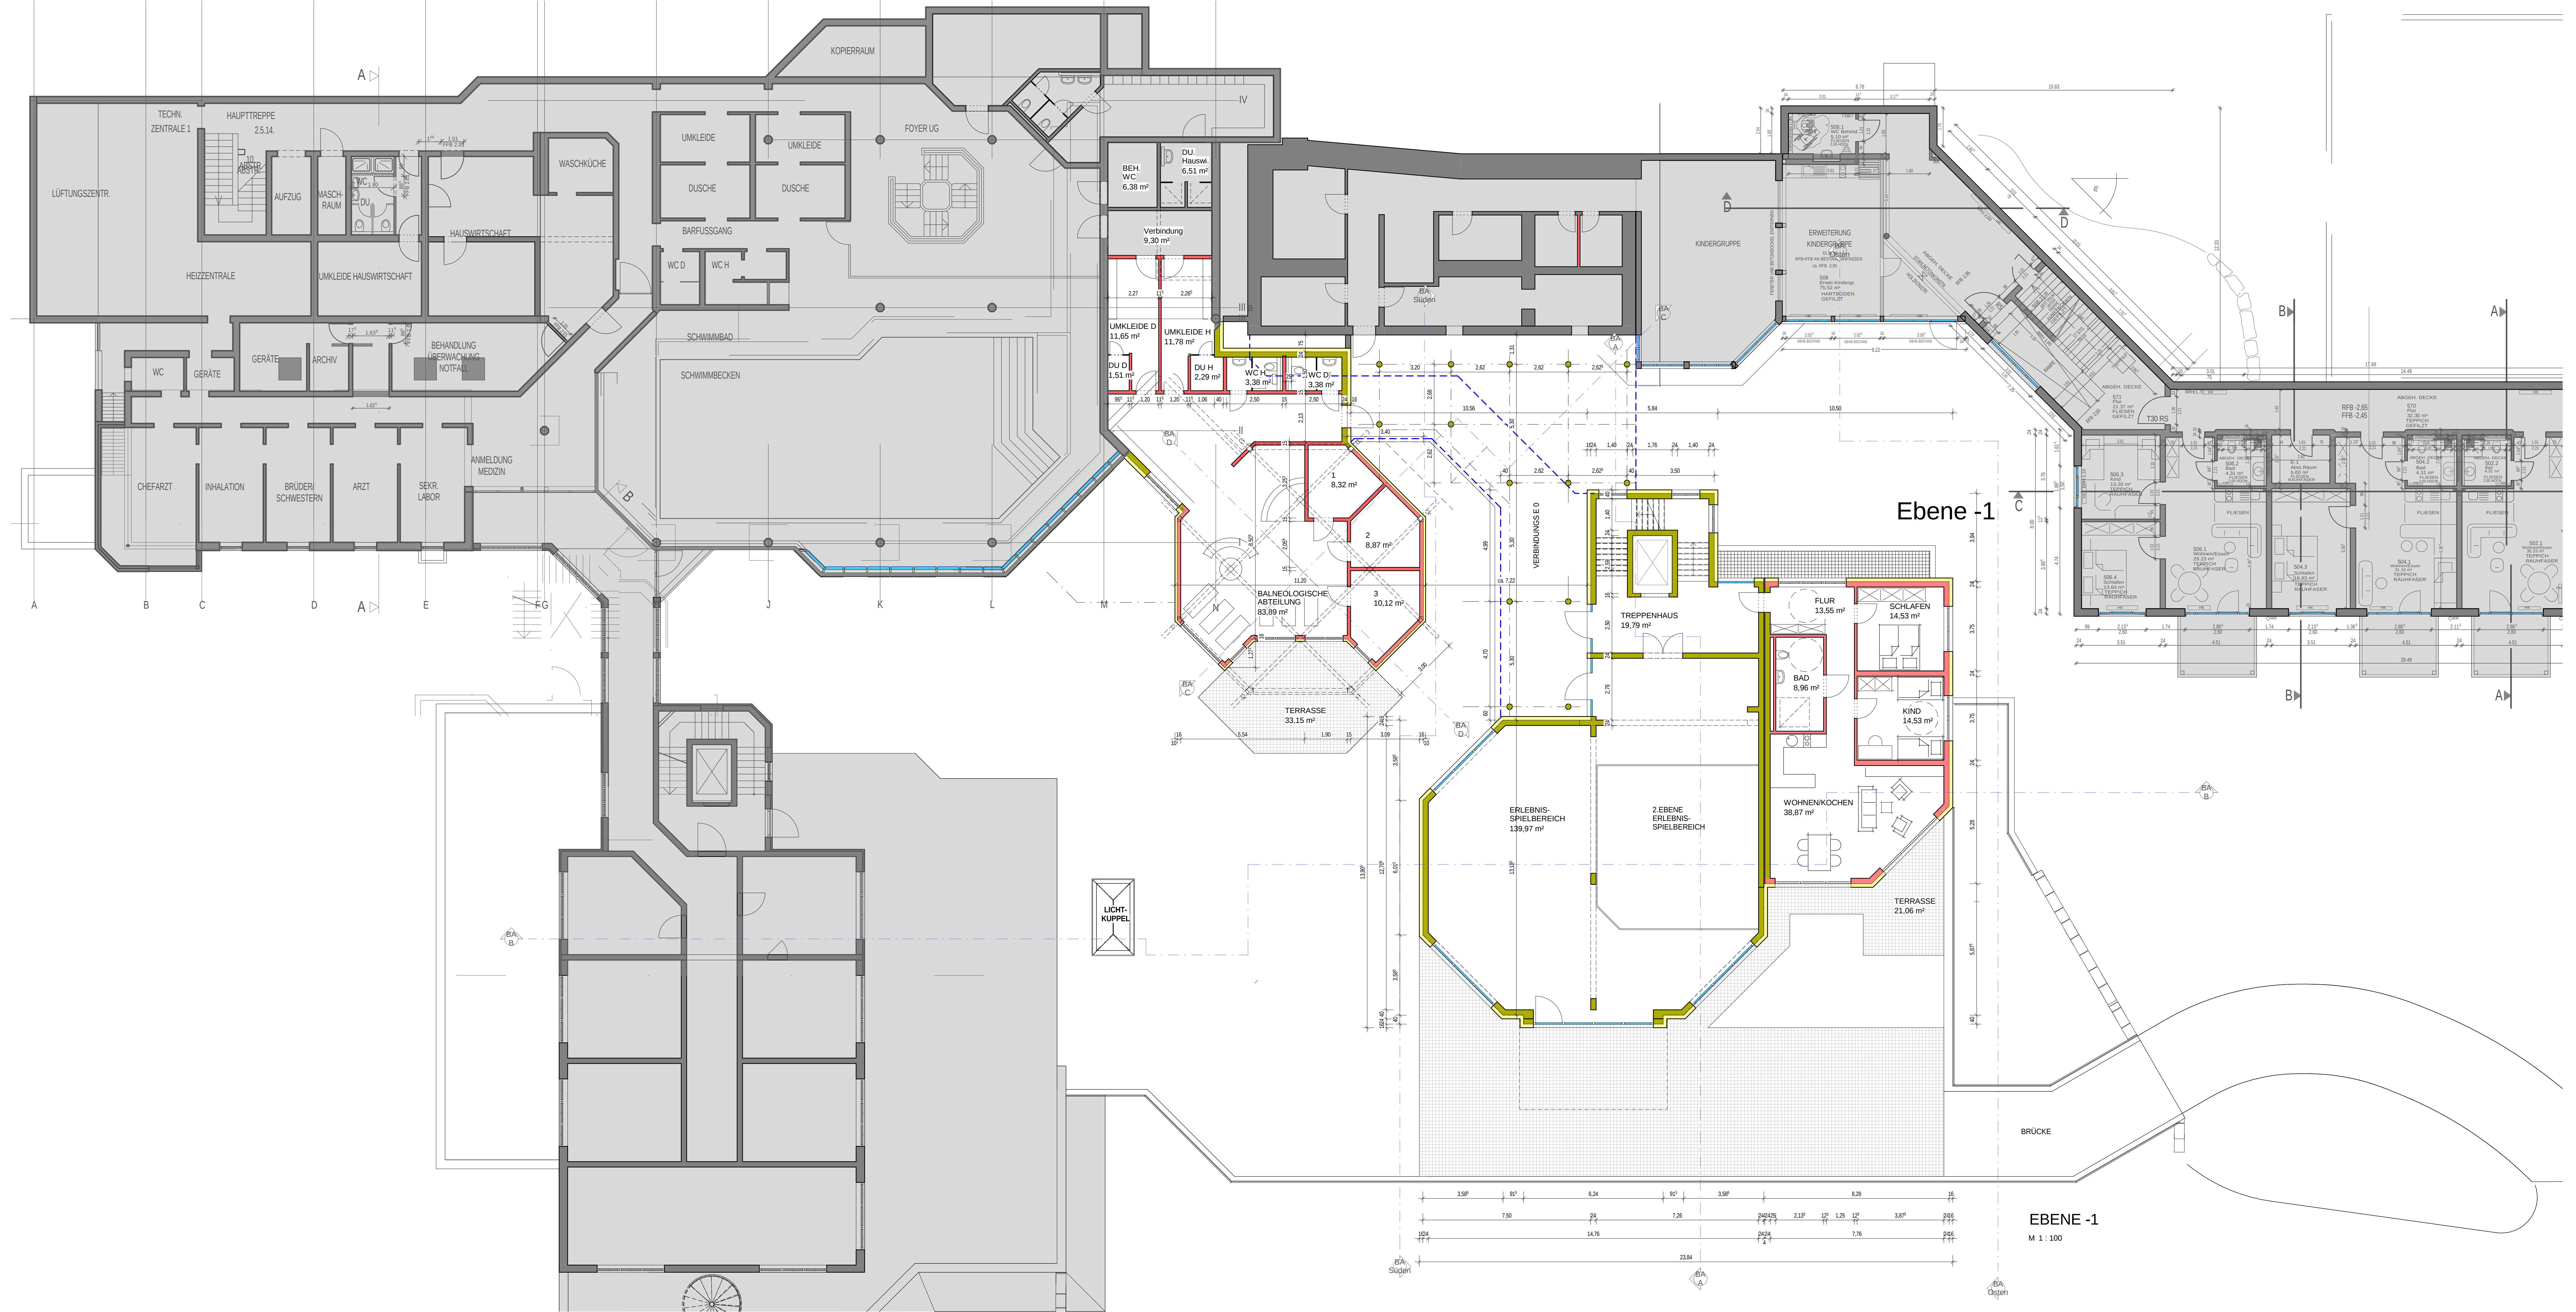

AWO Bezirksverband Baden Hohenzollernstr. 22 78137 Karlsruhe		Architektengemeinschaft Dipl.-Ing. (FH) Martin Reber Dipl.-Ing. (FH) C. Künzler Dipl.-Ing. (FH) C. Künzler Dipl.-Ing. (FH) C. Künzler Dipl.-Ing. (FH) C. Künzler	
Bauherr Reha-Klinik Katharinenhöhe		Vermaßt 1:100	
Projekt BAUGESUCH		BA 2	
Planbezeichnung EBENE -1		08.11.2021	
		Planungsphase	
		21.56.54	