System: Windmessmast H=99,0m
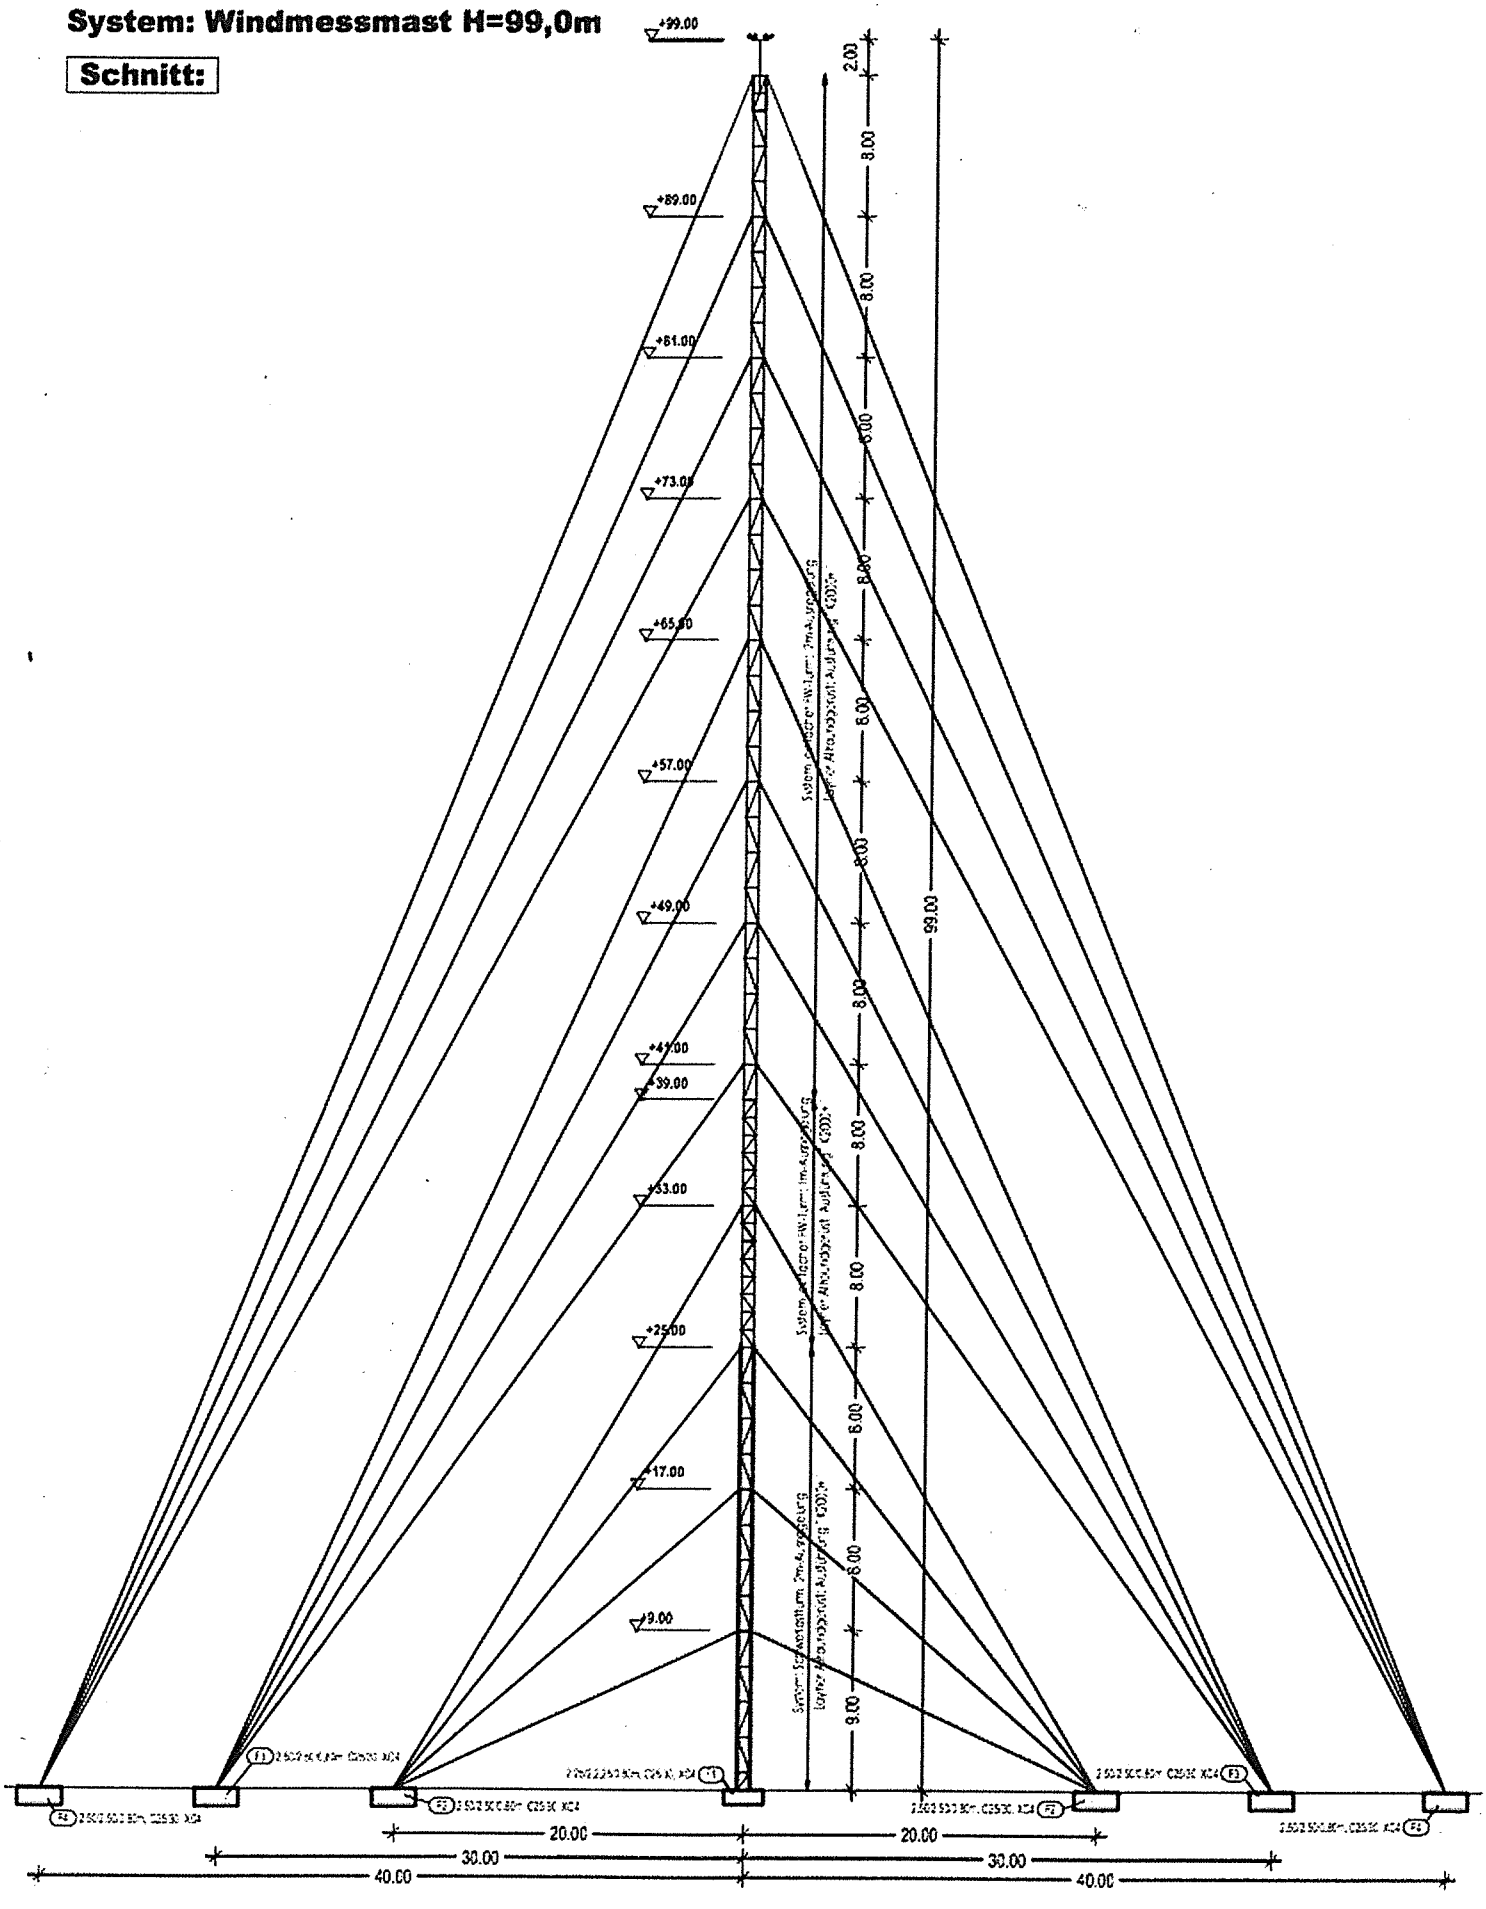
Schnitt: